


LEGENDE:

- vorh. Asphalt
- Klinkerpflaster
- Grünfläche
- Rinne vorh.
- Rinne neu
- Hochbord neu
- Tiefbord neu

d			
c			
b			
a			
Index	Art der Änderung	Datum	Name

Querschnitt C-C

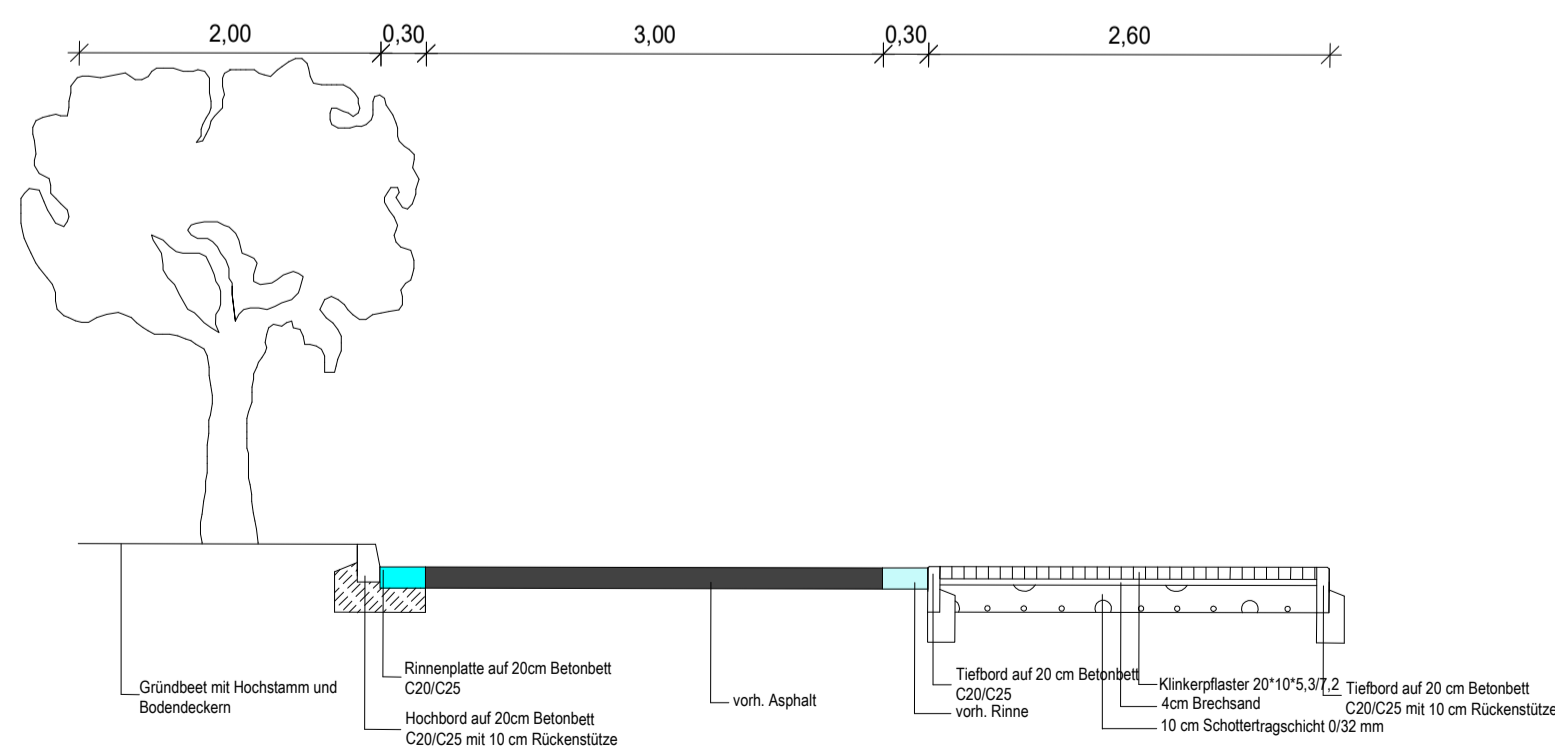

- Beratung
- Planung
- Bauleitung
- Vermessung

INGENIEUR- U. PLANUNGSBÜRO
SCHWENNEN

Raddeweg 8
 49757 Werlte
 Tel.: 05951/951011
 Fax: 05951/951020

Stadt Lönigen
 Lindenallee 1
 49624 Lönigen

Ausbau der Eschstraße in Böen

Detail Fahrbahneinengung

	Datum	Zeichen	Proj.-Nr.: 936	Anlage : Blatt-Nr.: 1 . Ausfertigung
bearbeitet:	25.08.2021	HSW	Maßstab: 1 : 50	
gezeichnet:	25.08.2021	FK		
geprüft:				
Bearbeitet: Werlte, den 25.08.2021				Aufgestellt: Lönigen, den
Ing.- u. Planungsbüro Schwennen				